


JÄÄTMEKESKUSE JUURDESÕIDUTEE DETAILPLANEERING

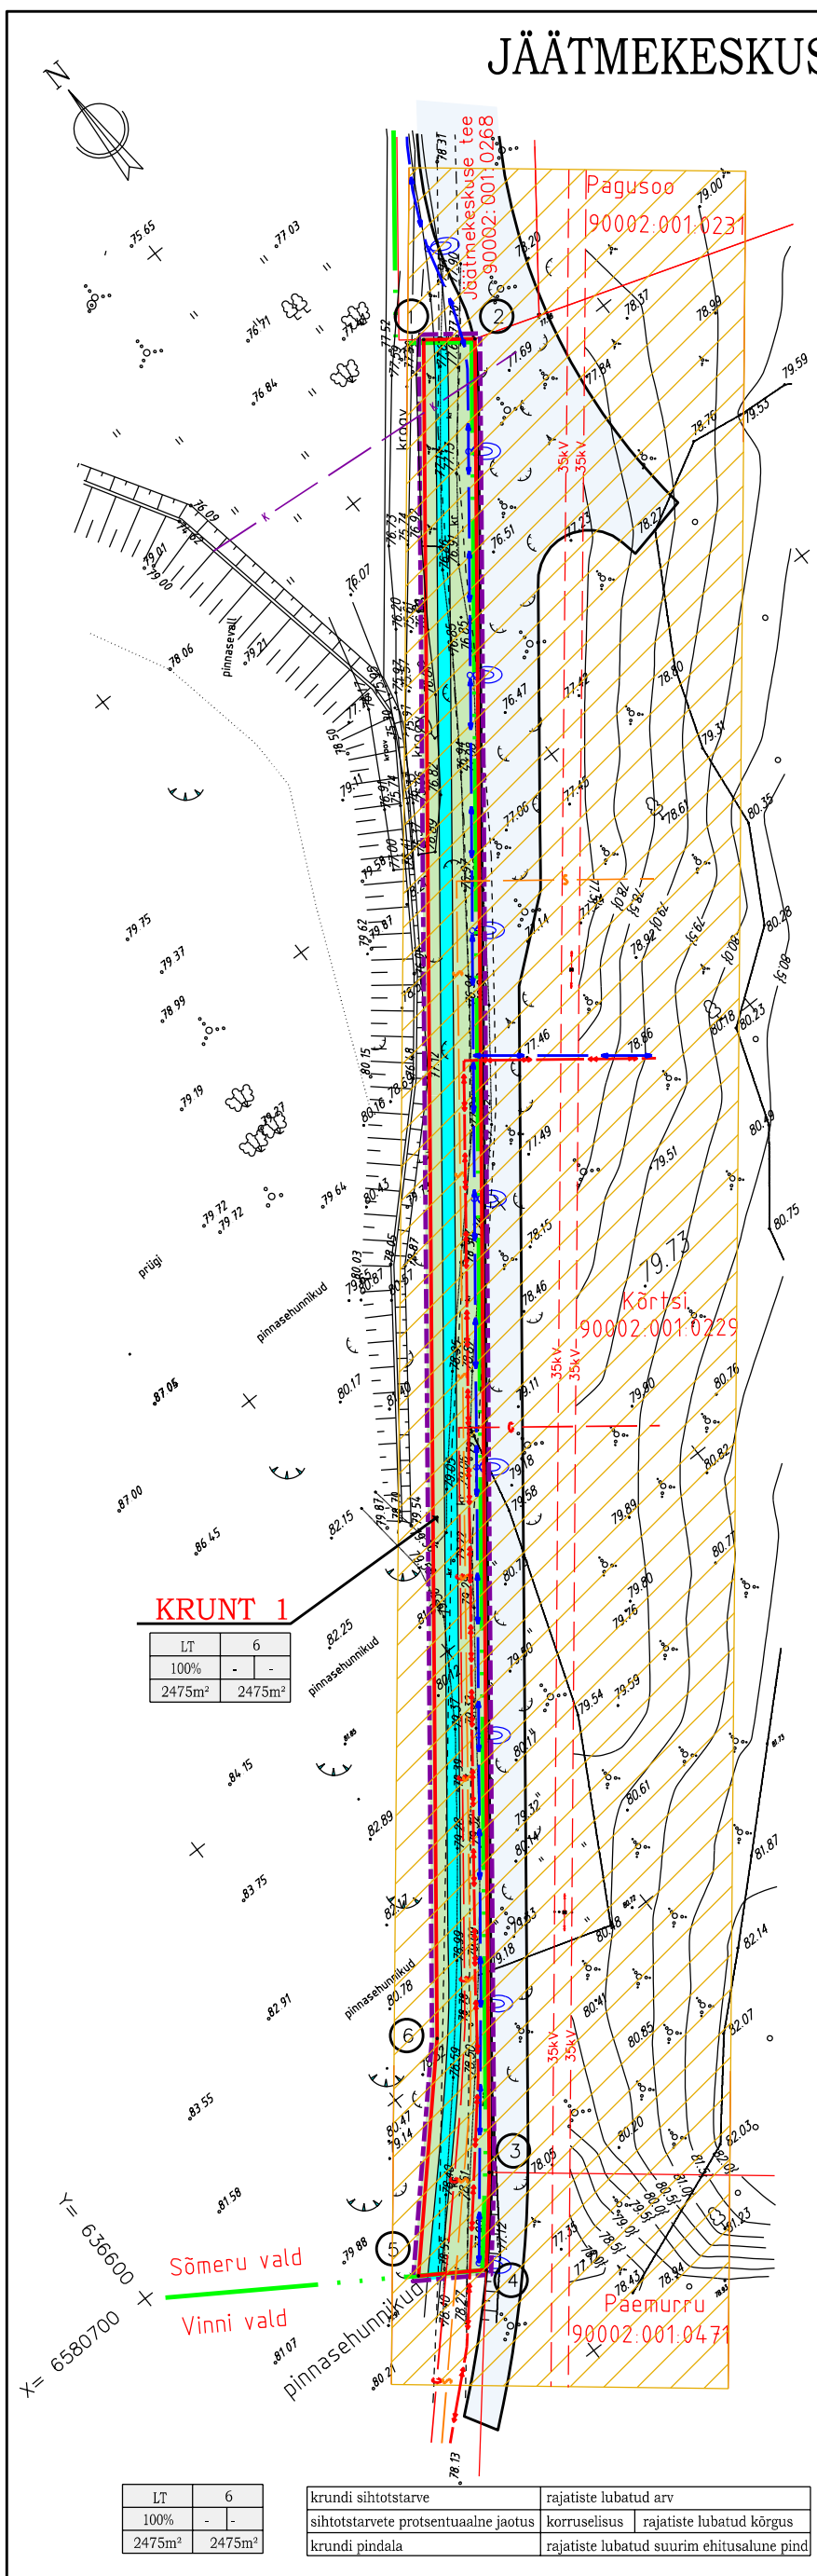

LEPPEMÄRGID

- planeeringuala piir
- ol.ol. maaüksuste piirid
- planeeritava maaüksuse piir
- kohaliku omavalitsuse halduspiir
- kõrgepinge õhuliini kaitsetsoon 25 m kummalegi poole liini
- planeeritav asfaltkattega tee
- planeeritavad haljasalad
- planeeritav sadevete ärajuhtimine
- ① planeeritava krundi nurgapunkti number
- planeeritav välisvalgustus
- planeeritava välisvalgustuse madalpingekaabel
- G- planeeritav gaasitoru
- S- planeeritav sidekaabel
- K- planeeritav kõrgepingekaabel (10kV)
- K- planeeritav äravoolutoru

Planeeritava krundi nurgapunktide koordinaadid L-EST 97 süsteemis

Nr.	X	Y
1.	6580913,29	636824,62
2.	6580908,43	636830,97
3.	6580682,02	636654,51
4.	6580670,29	636644,78
5.	6580676,22	636635,75
6.	6580703,51	636661,12

EHITUSÕIGUSE KOONDTABEL

Krundi nr. plaanil	1
Krundi sihtotstarve	LT
Sihtotstarvete %-ne jaotus	100%
Katastri sihtotstarve	L
Krundi pindala	2475 m ²
Rajatiste lub. suurim eh.-alune pind	2475 m ²
Lubatud rajatiste arv	6
Krundi nime ettepanek	TEEÄÄRE

LT - TEE JA TÄNAVA MAA
L - TRANSPORDIMAA

KRUNT 1

LT	6
100%	-
2475m ²	2475m ²

krundi sihtotstarve	rajatiste lubatud arv
sihtotstarvete protsentuaalne jaotus	korruselisus
krundi pindala	rajatiste lubatud kõrgus
	rajatiste lubatud suurim ehitusalune pind

MHV consult MHV Consult OÜ Vabaduse 5-52 Rakvere 44308 reg. nr 11292477 tel: +372 52 11 425 email: info@mhv.ee	objekt	Jäätme keskuse juurdesõidutee detailplaneering Ussimäe küla, Sõmeru vald	
	töö nr	11-0607	joonis PÕHIJONIS.LIIKLUS.HALJASTUS
	mõõtkava	1:1000	tellija Lääne-Viru Omavalitsuste Liit esindaja J.Löönik
	leht 1	staad. DP	arhitekt K.Kaasik
	kuupäev	29.08.07	